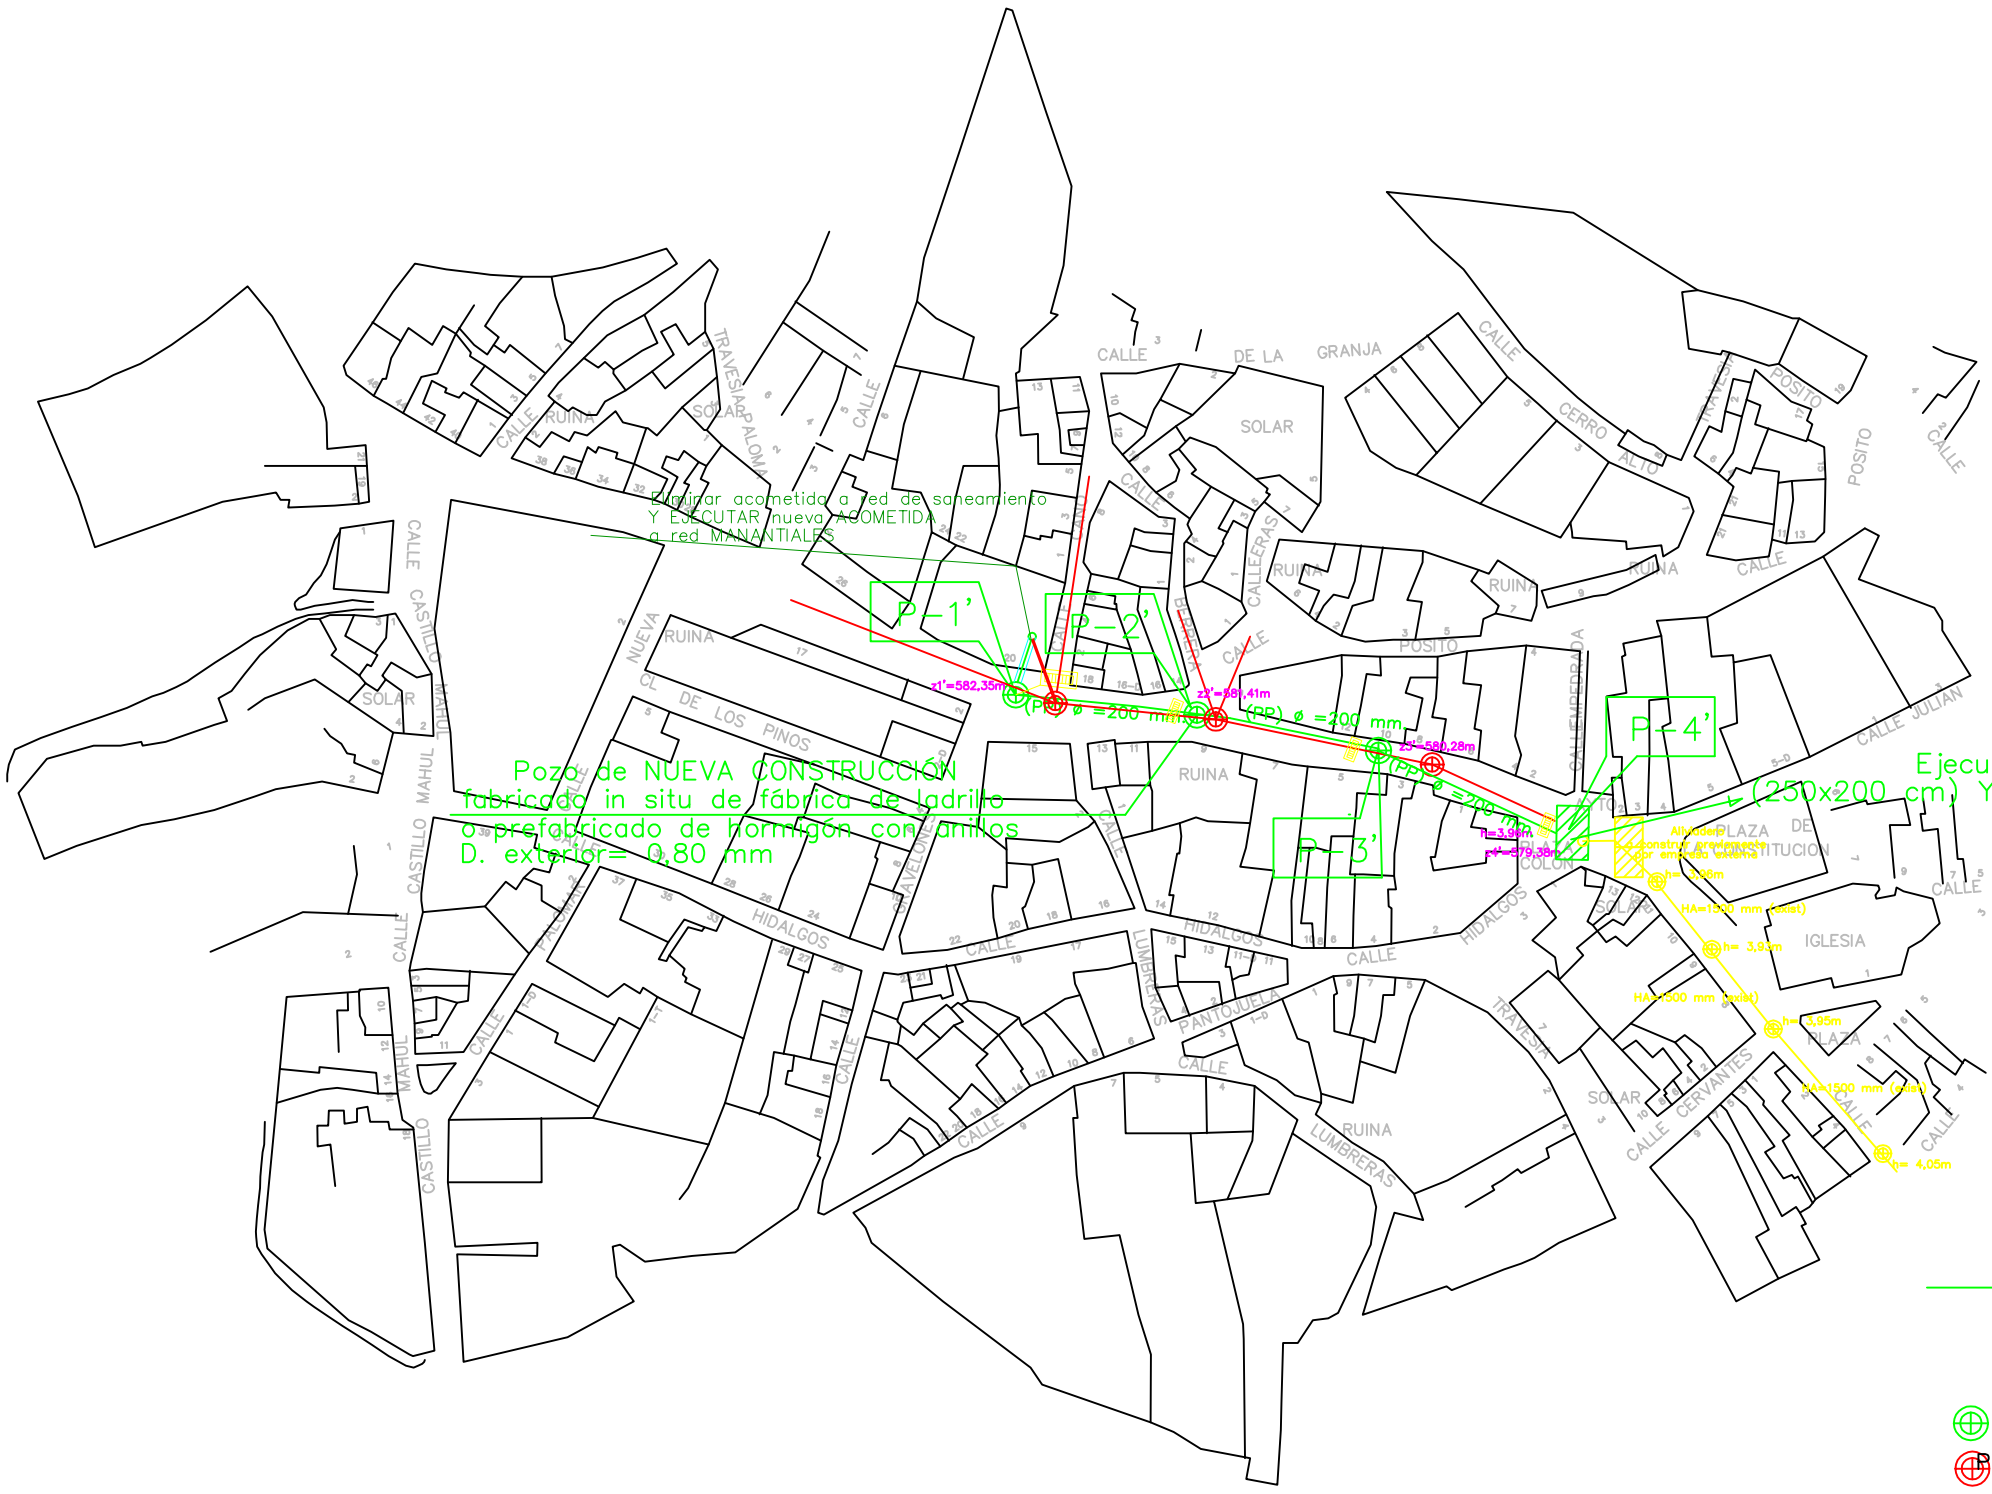

FASE III

LEYENDA
RED SANEAMIENTO

RED DE MANANTIALES PROYECTADA
Tubería de POLIPROPILENO (PP)
Diamétro= 200 mm.
Corrugado con copa incorporada.
Color Teja, aguas residuales
Rígidez: 8 KN/mm²

POZO DE REGISTRO de nueva construcción

Pozo POZO DE REGISTRO EXISTENTE

COLECTOR DE PLUVIALES (EXISTENTE)
MATERIAL HA ø 1500 mm.

CANAL DREN SUBTERRÁNEO
PARA EVACUACIÓN Y CAPTACIÓN DE AGUA DE SUBSUELO
DE 160 MM

RED DE MANANTIALES EXISTENTE

IMBORNAL O SUMIDERO
PARA EVACUACION AGUAS PLUVIALES

PROPIEDAD: P-1 EXCMO. AYUNTAMIENTO DE BOROX	REDACTOR DEL PROYECTO: ANA BELEN JIMENEZ LEYENDA ING. TEC. OBRAS PUBLICAS Colg.: 17.638	TITULO DEL PROYECTO: RED DE PLUVIALES del CASCO URBANO DE BOROX (TOLEDO)	DESIGNACION PLANO: DEFINICION EN PLANTA RED DE MANANTIALES	ESCALA: -- FECHA: MAYO 2013	PLANO nº 10