


FASE II

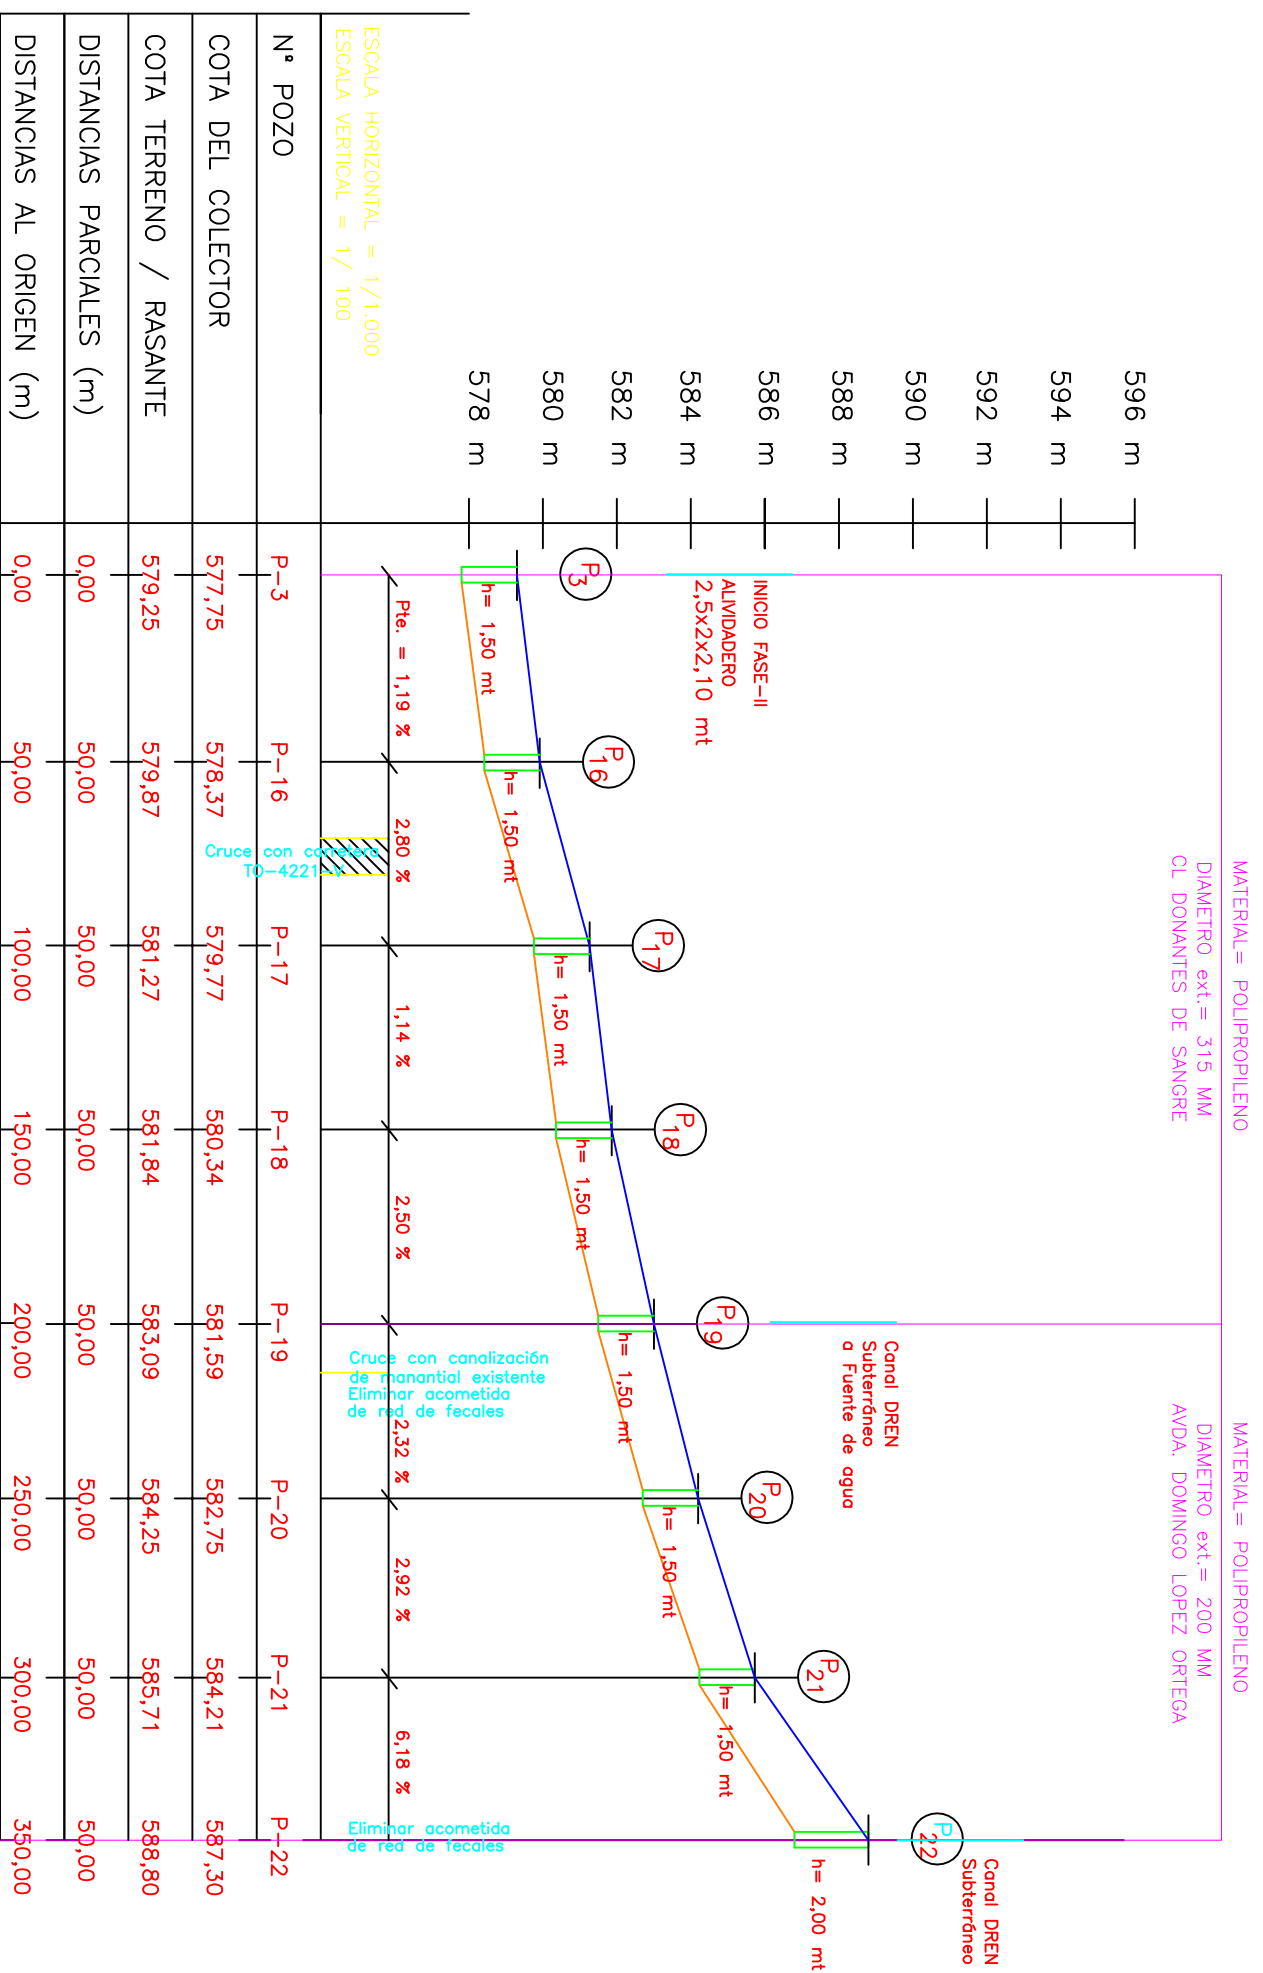

PLANO
COMPARACION = 580 m

ESCALA HORIZONTAL = 1/1.000
ESCALA VERTICAL = 1/ 100

PROPIEDAD: EXCMO. AYUNTAMIENTO DE BOROX	REDACTOR DEL PROYECTO: ANA BELEN JIMENEZ LEYENDA <small>ING. TEC. OBRAS PUBLICAS Código: 17.638</small>	TITULO DEL PROYECTO: RED DE PLUVIALES del CASCO URBANO DE BOROX (TOLEDO)	DESIGNACION PLANO: PERFIL LONGITUDINAL RED AVDA. DOMINGO LOPEZ ORTEGA CL DONANTES DE SANGRE
ESCALA: --		PLANO nº 12	
FECHA: MAYO 2013			