



EXCMO. AYUNTAMIENTO DE BOROX

PROPIEDAD:

REDACTOR DEL PROYECTO:

ANA BELEN JIMENEZ LEYENDA
ING. TEC. OBRAS PUBLICAS
Códig.: 17.638

TITULO DEL PROYECTO:

RED DE PLUVIALES
del CASCO URBANO DE BOROX (TOLEDO)

DESIGNACION PLANO:

LEVANTADOS


ESCALA: 1/200

FECHA:
MAYO 2013

PLANO n°

8

FASE III

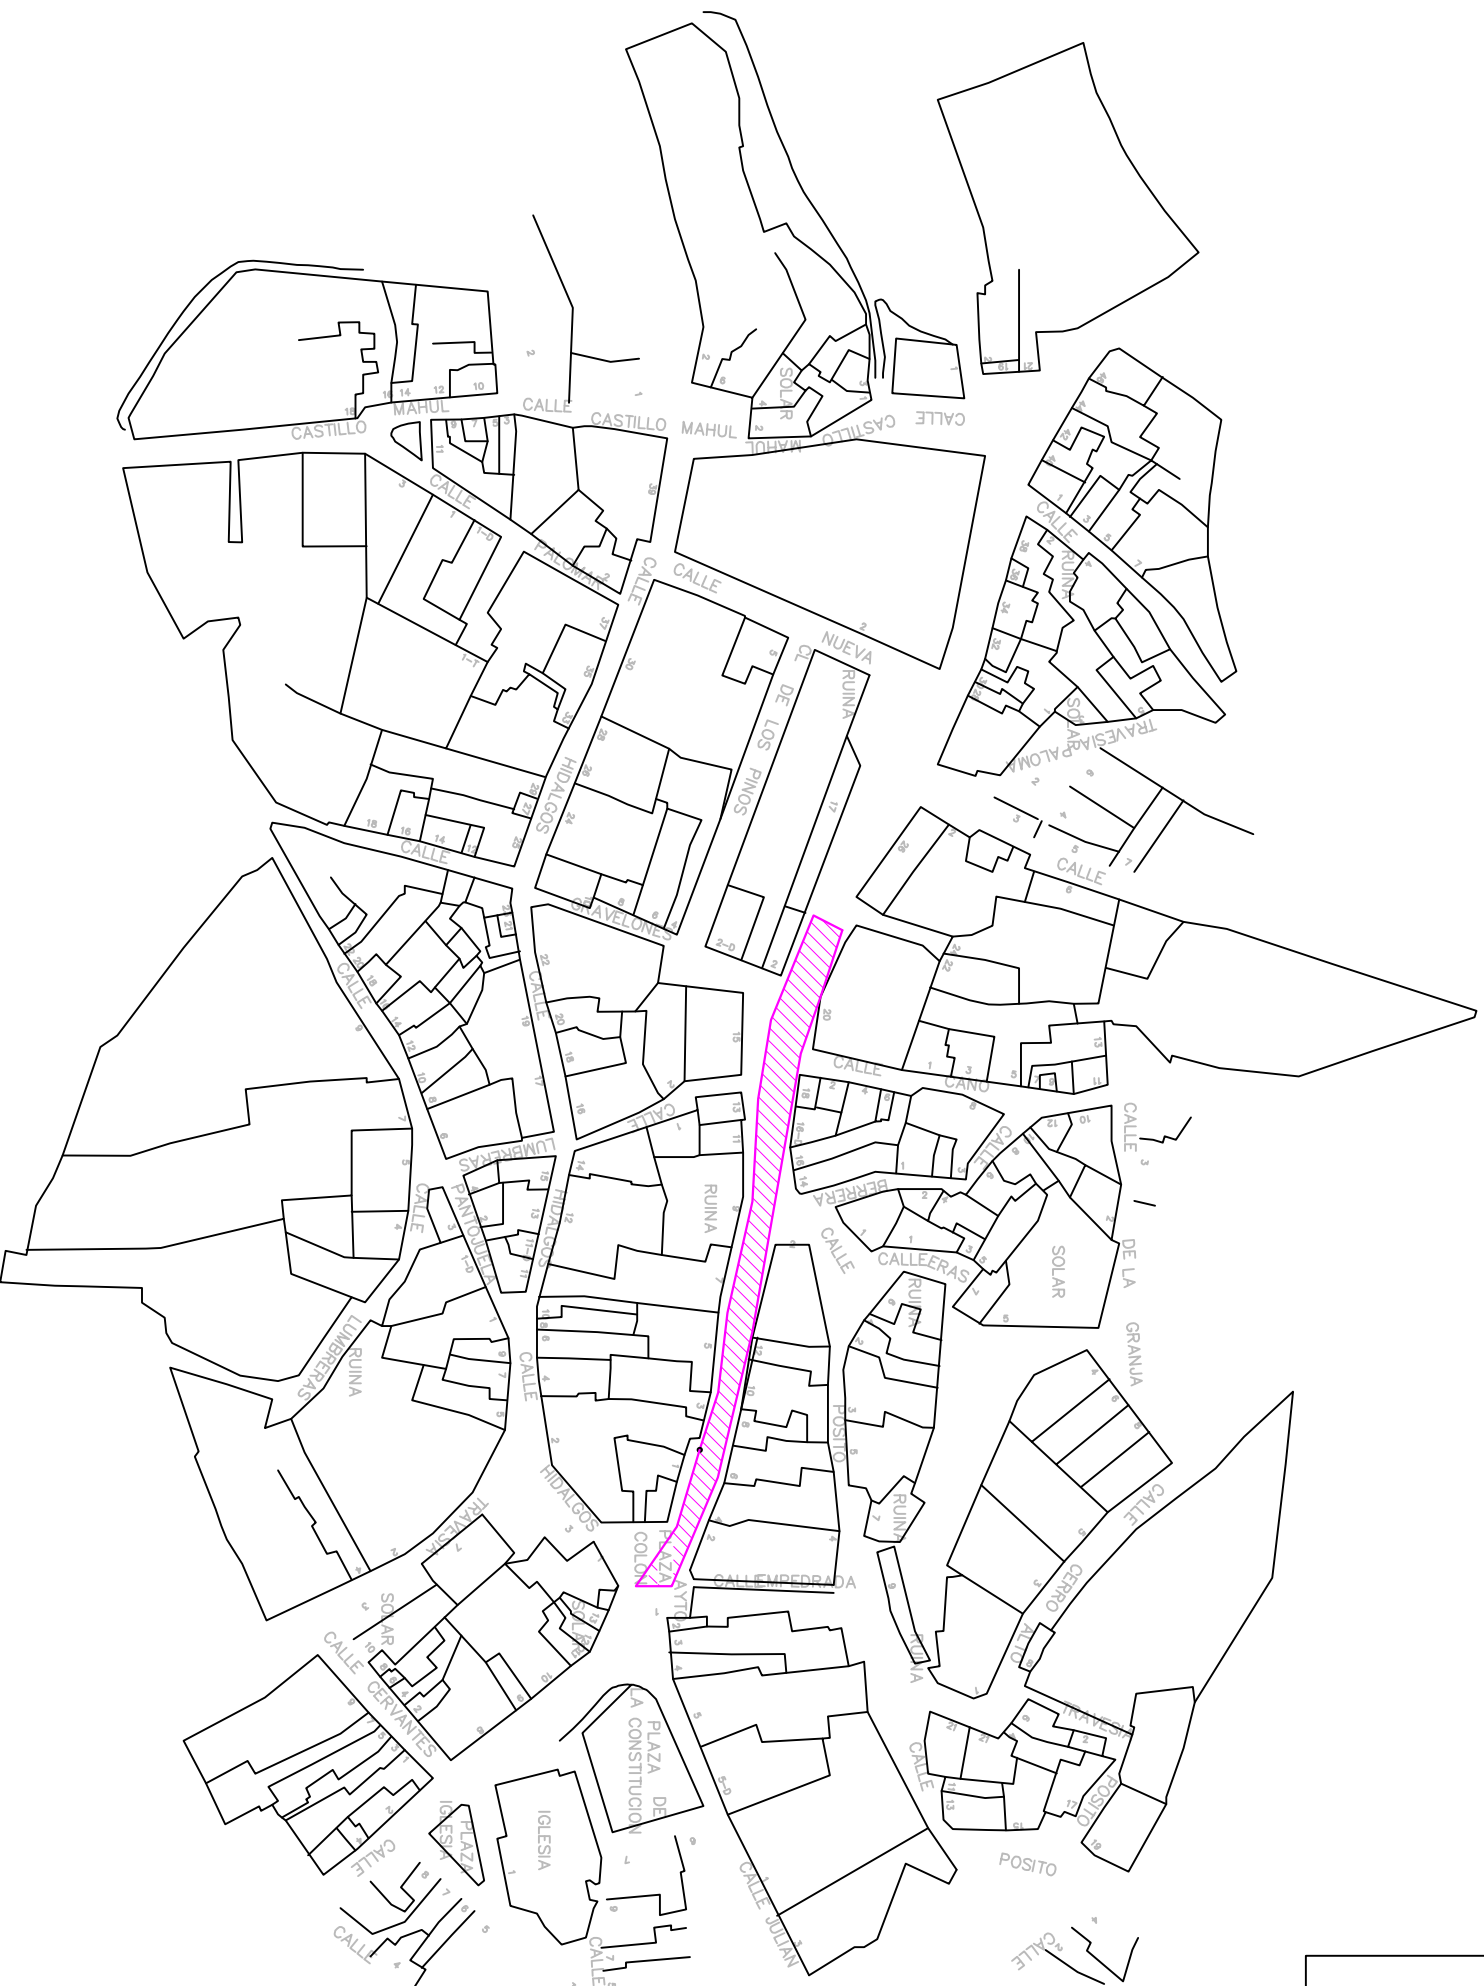

LEYENDA

LEVANTAMIENTO DE PAVIMENTO
EXCAVACION DE ZANUJAS

