


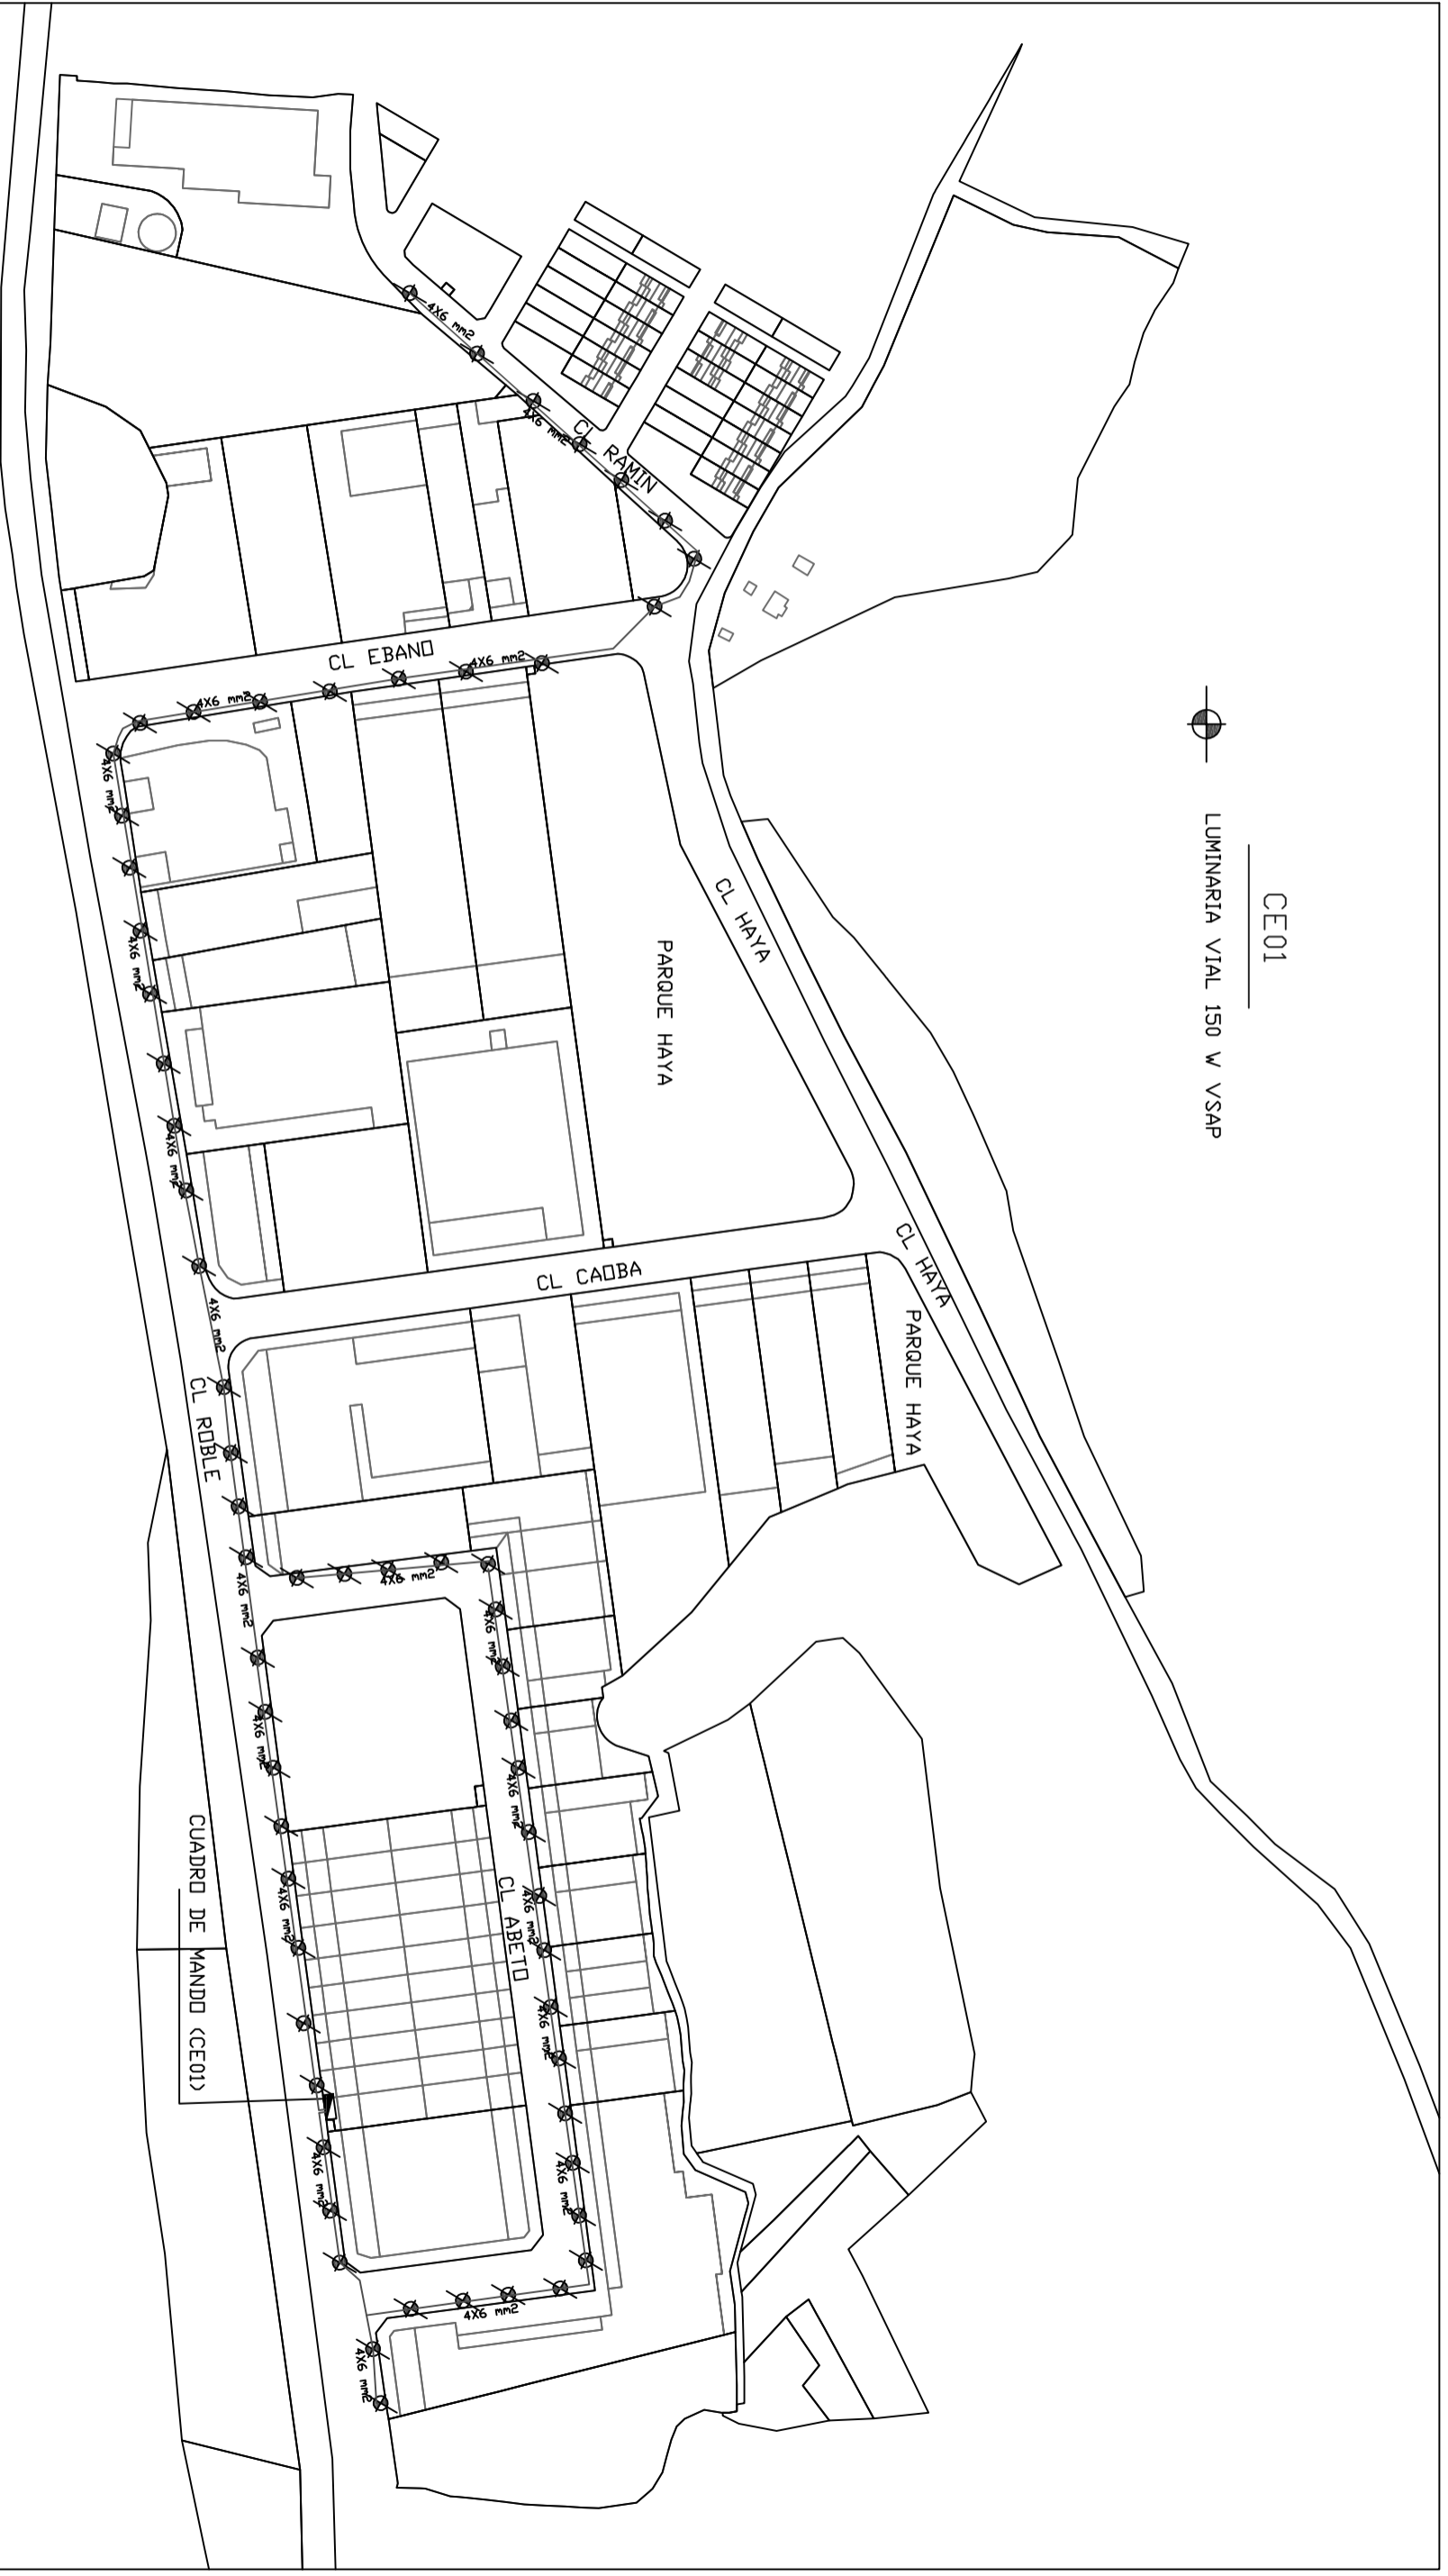

LUMINARIA VIAL 150 W VSAP

CE01



PROPIEDAD: EXCMD. AYUNTAMIENTO DE BORDX	DIBUJADO: ANA BELEN JIMENEZ LEYENDA ING. TEC. OBRAS PUBLICAS Colig. 17.638	TITULO DEL PROYECTO: PROYECTO DE RENOVACION DE ALUMBRADO PUBLICO EXT. POL. IND BORDX Y ANTONIO DEL RINCON	DESIGNACION PLANI: ALUMBRADO PUBLICO PI BORDX CUADRO AP (CE01)	ESCALA: FECHA: AGOSTO 2019	PLANO n° 3
--	---	--	---	----------------------------------	---------------

